




# Pladsfordelingsplan


## Arrangement \_\_\_\_\_

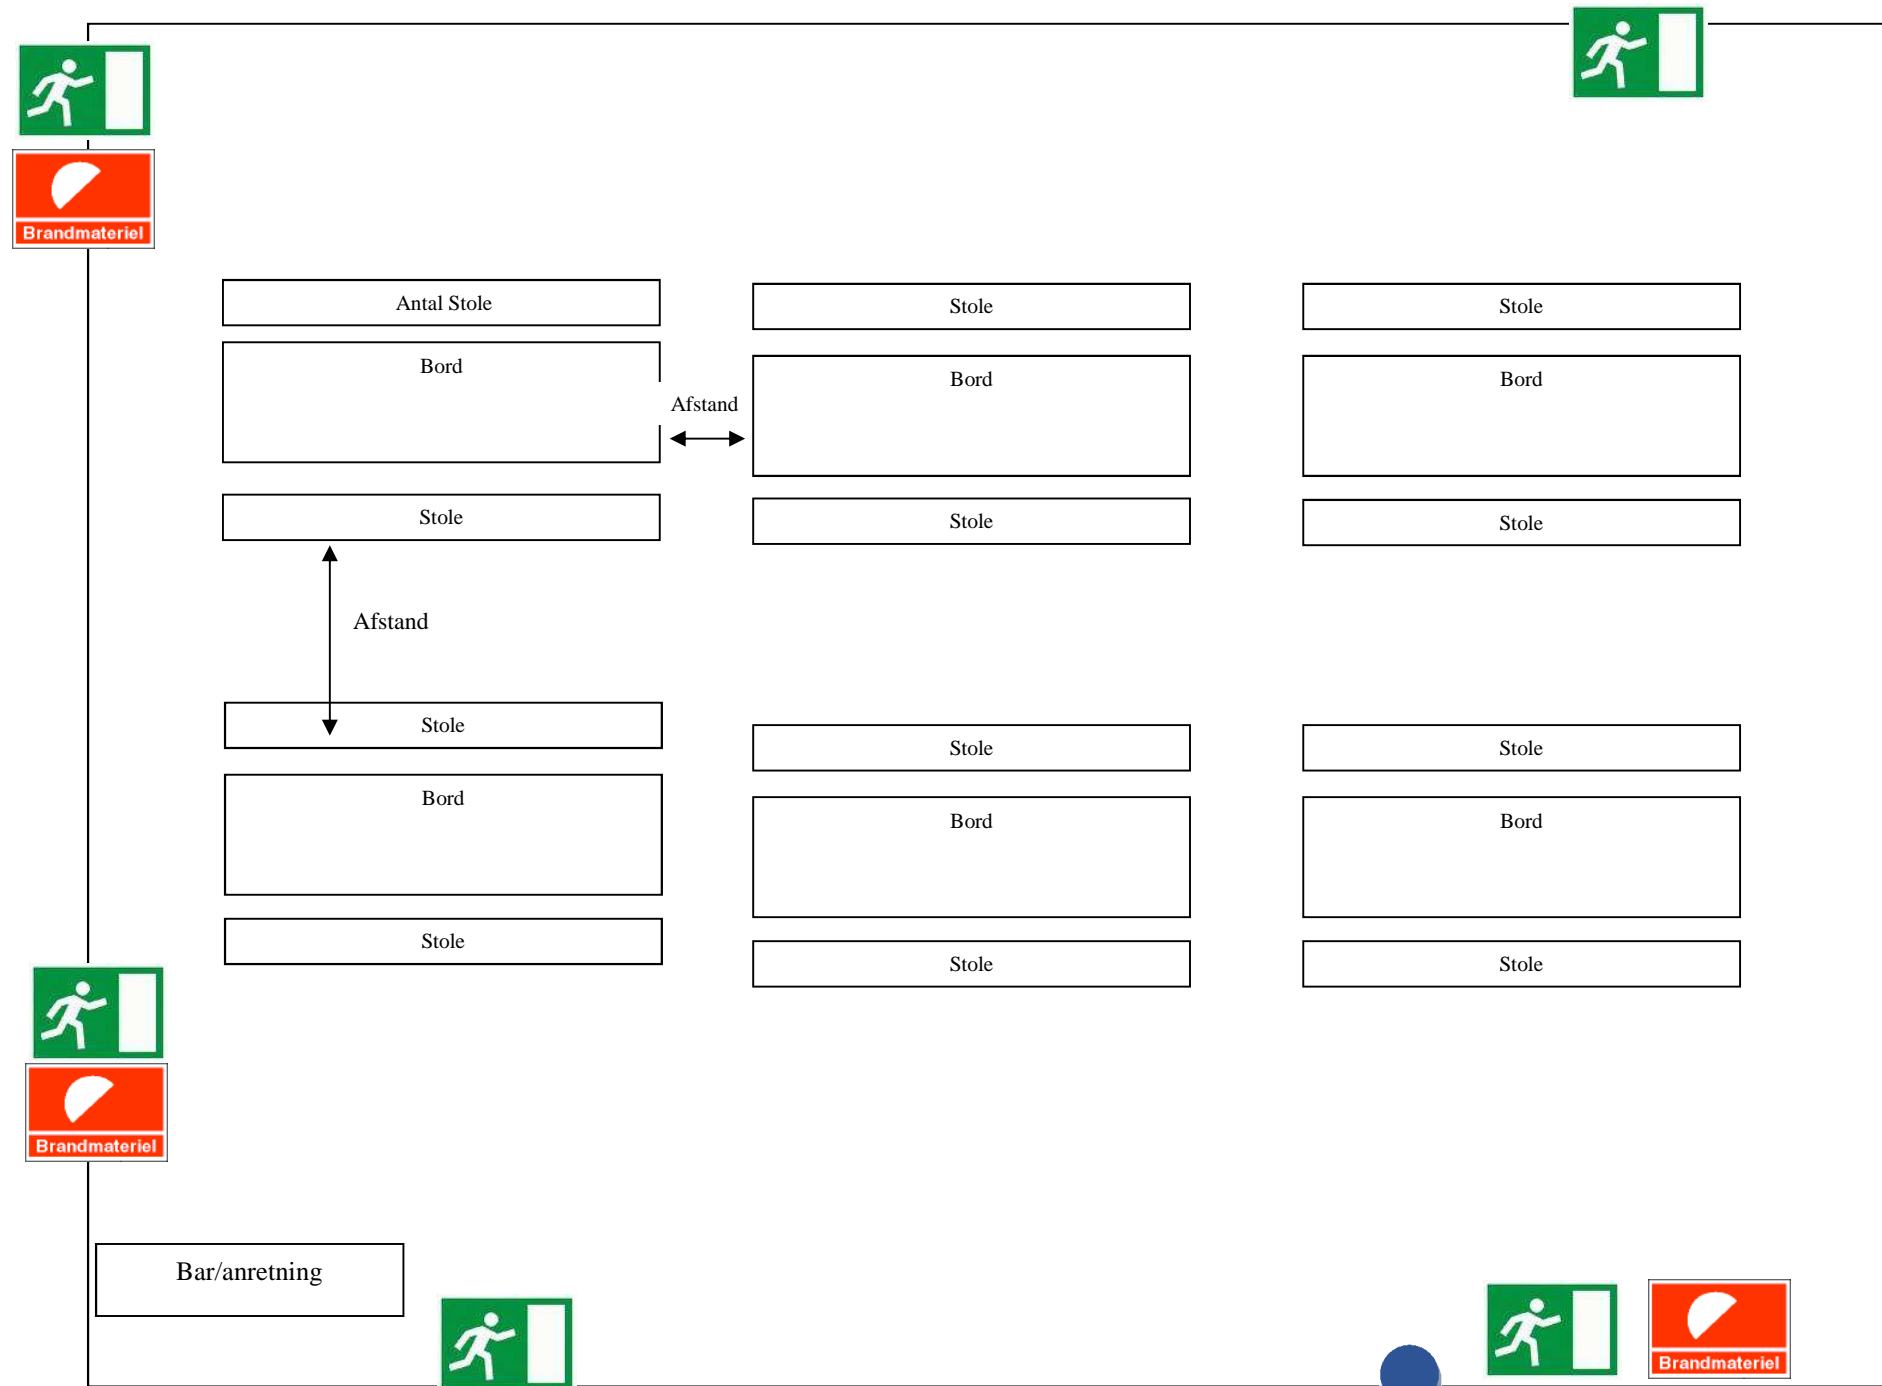

I sal  
maks.  
**XXXX**  
personer

 = Brandslukningsudstyr

 = UD

 = Hér står De

Du står hér.

Brandmyndighedens godkendelse: